


平面図

※未現調の為、寸法要現場確認の事
 ※天井壁面 塗装仕上げ予定

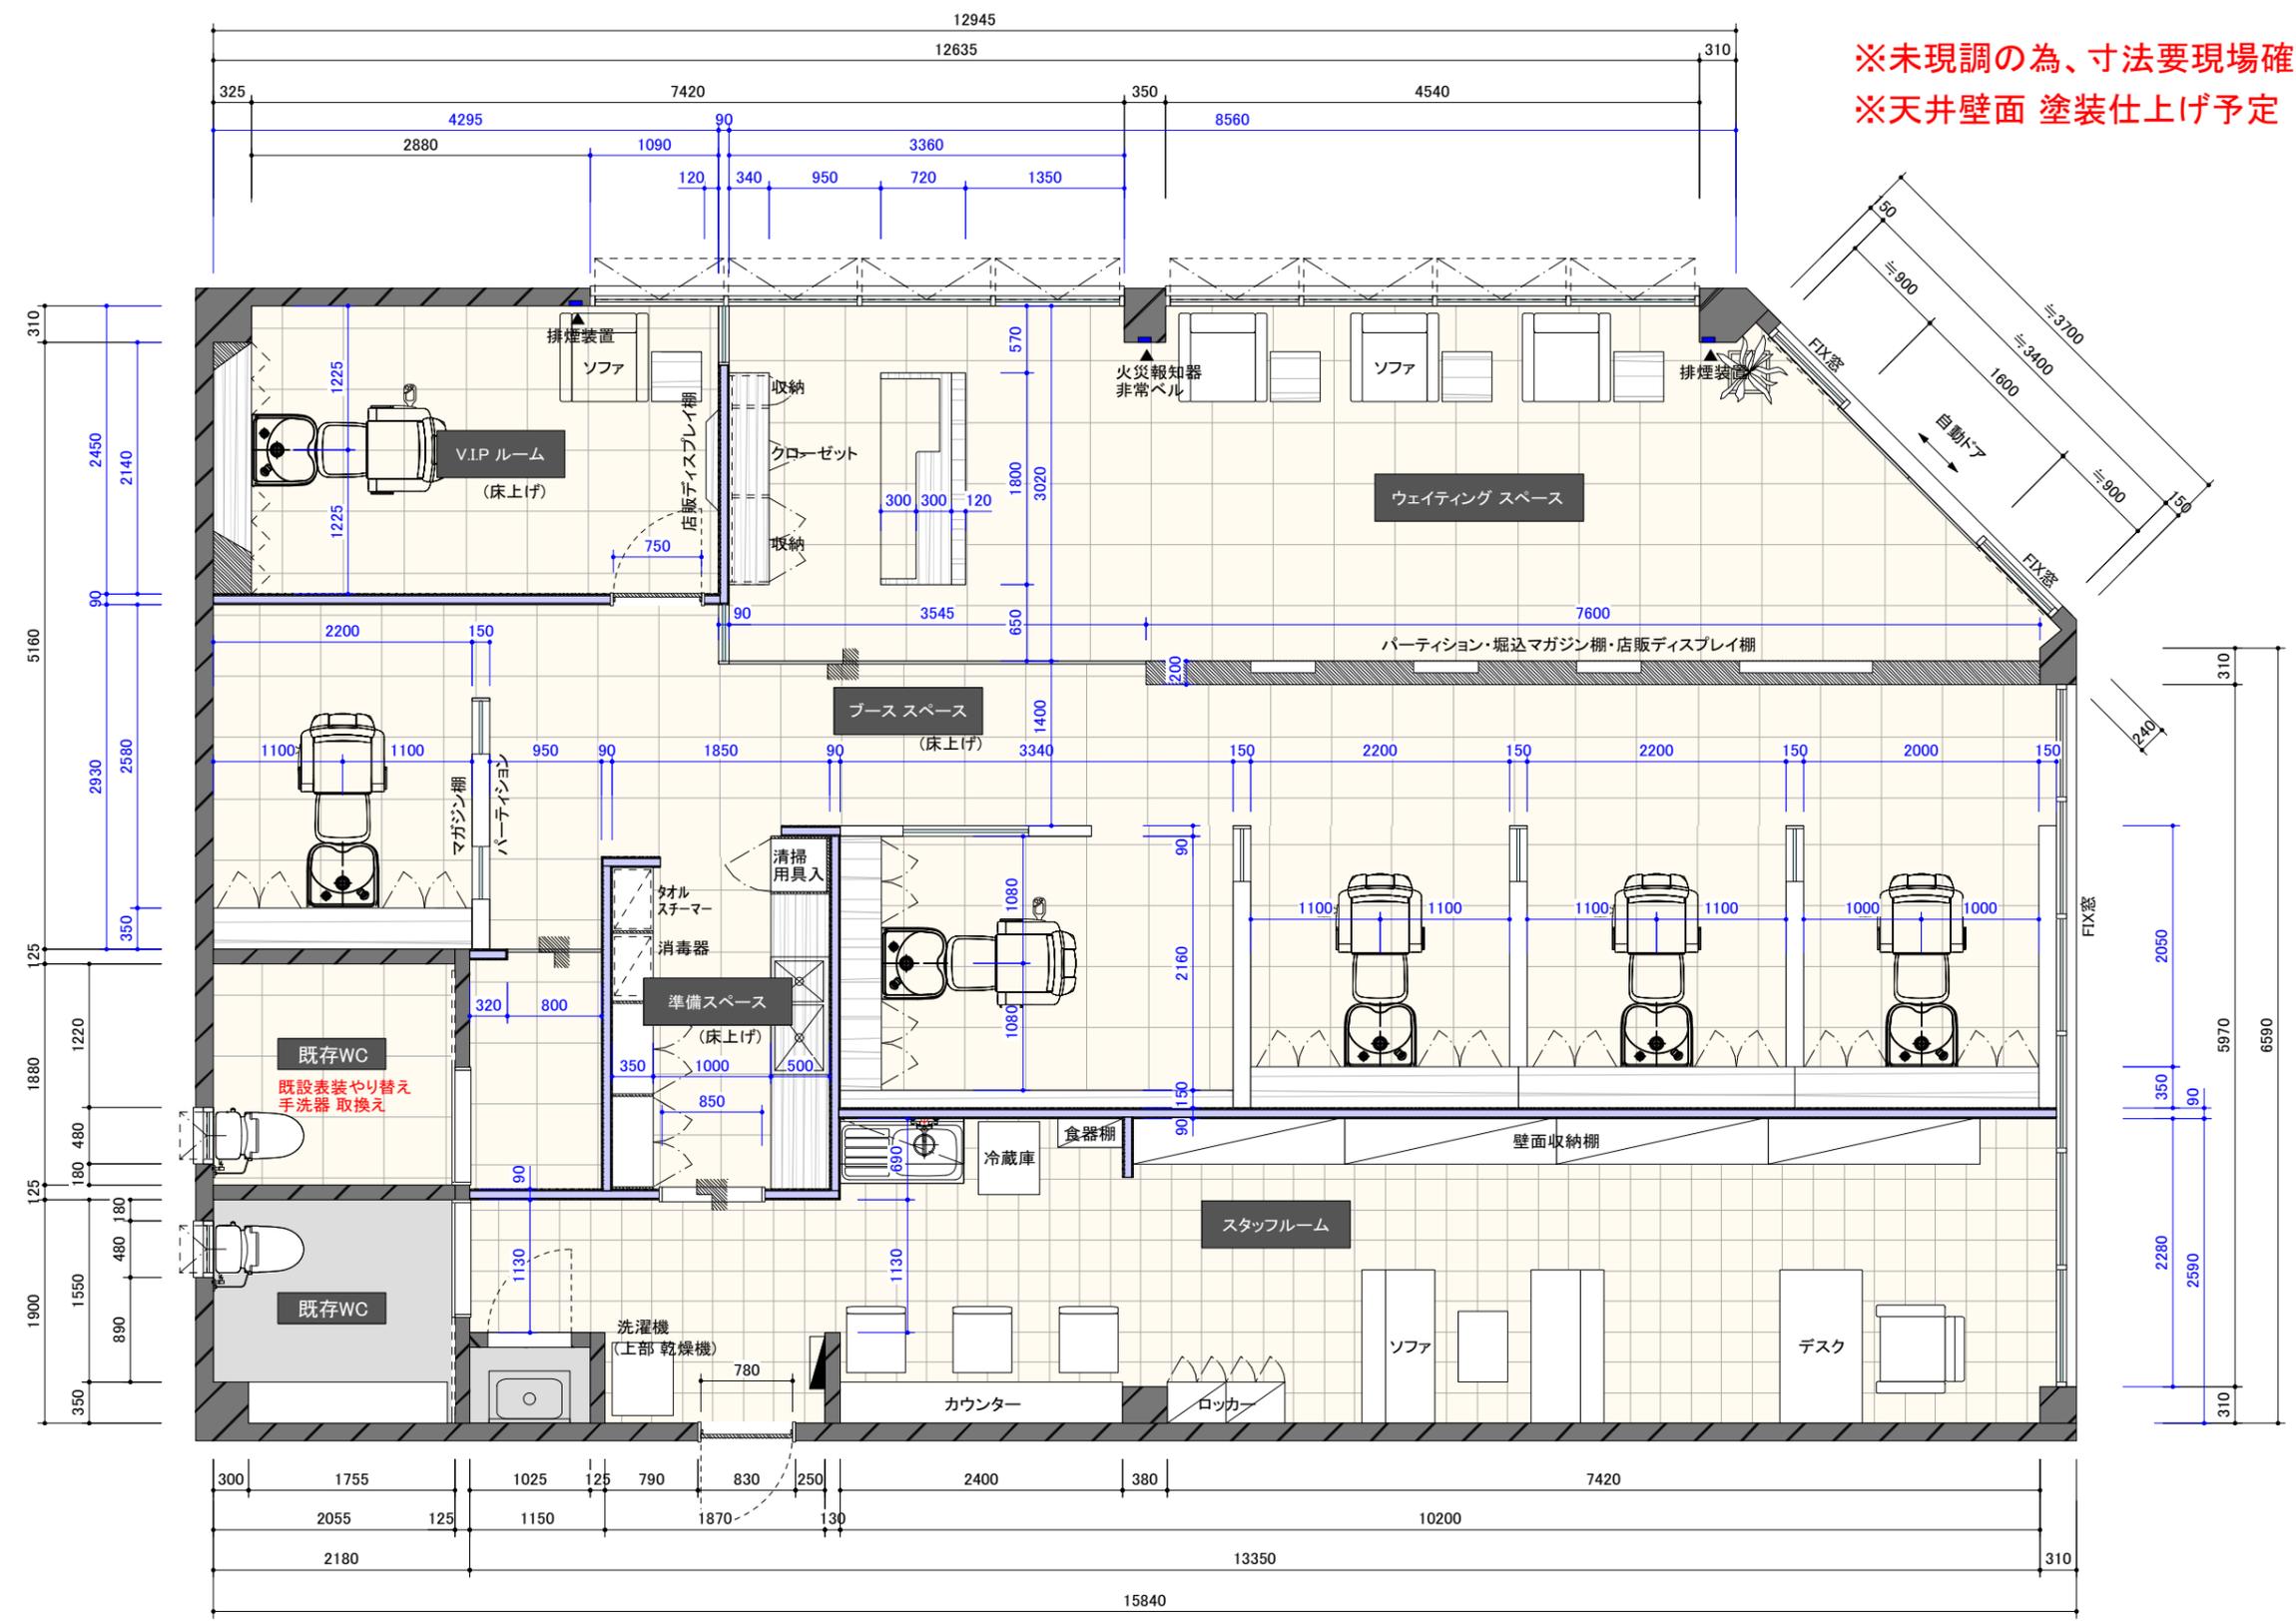

	m ² ≒坪		m ² ≒坪
ウェイトングスペース	30.1m ² ≒9.1坪	ブース④	5.1m ² ≒1.5坪
V.I.Pルーム	10.4m ² ≒3.1坪	ブース⑤	4.8m ² ≒1.4坪
ブースエリア	22.7m ² ≒6.8坪	準備スペース	5.2m ² ≒1.5坪
ブース①	6.4m ² ≒1.9坪	既存WC やり替え部	3.8m ² ≒1.1坪
ブース②	8m ² ≒2.4坪	スタッフルーム	31.6m ² ≒9.5坪
ブース③	5.2m ² ≒1.5坪		
		TOTAL	133m ² ≒40.2坪

床仕上げ材		
ウェイトングスペース、V.I.Pルーム、ブース、準備スペース、既存WC	スタッフルーム	既存WC SK
床: タイル貼り	床: 塩ビタイル貼り	床: 既存利用